




Neubau von fünf Doppelhäusern

Steinberg 30, 22880 Wedel

HAUS 1

Wohneinheit 2

Erdgeschoss

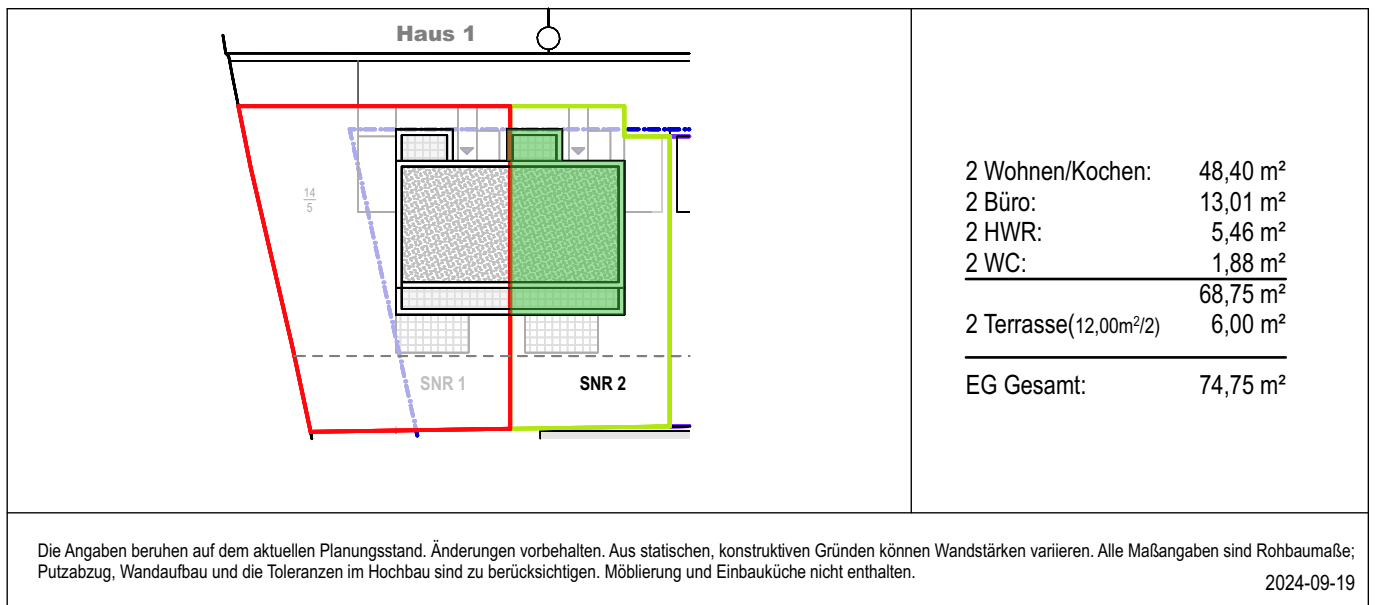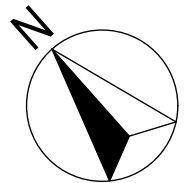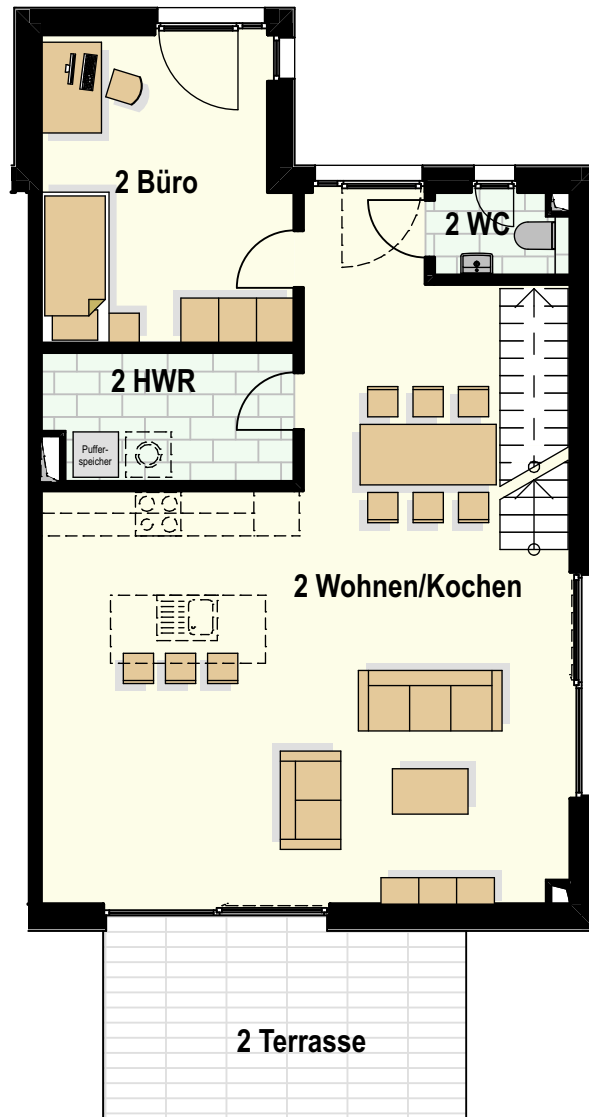



Neubau von fünf Doppelhäusern

Steinberg 30, 22880 Wedel

HAUS 1

Wohneinheit 2


Staffelgeschoss

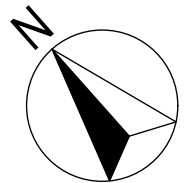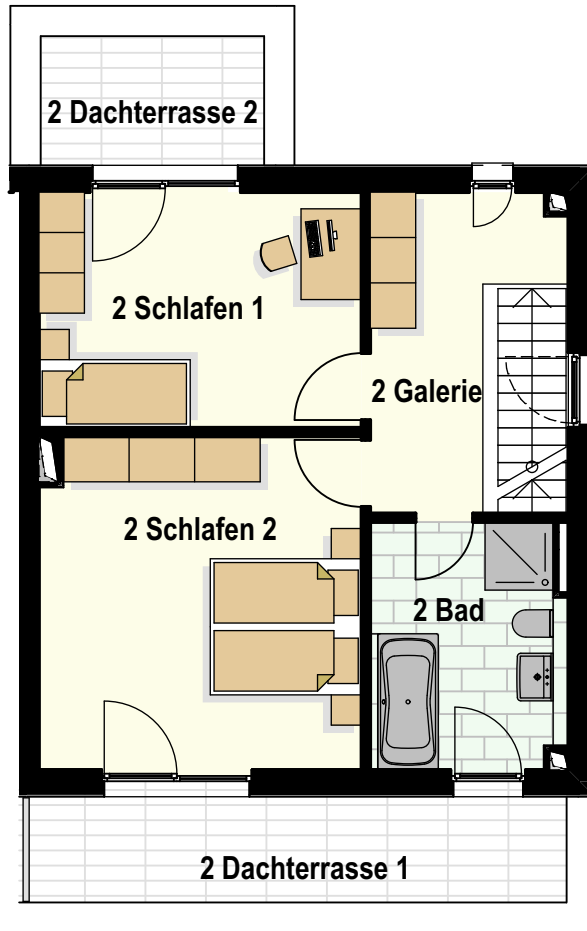

	<table border="0"> <tr> <td>2 Schlafen1:</td> <td>13,29 m²</td> </tr> <tr> <td>2 Schlafen2:</td> <td>18,59 m²</td> </tr> <tr> <td>2 Bad:</td> <td>8,48 m²</td> </tr> <tr> <td>2 Galerie:</td> <td>7,94 m²</td> </tr> <tr> <td colspan="2"><hr/></td> </tr> <tr> <td>2 DT1(10,00m²/2)</td> <td>5,00 m²</td> </tr> <tr> <td>2 DT2(5,19m²/2)</td> <td>2,56 m²</td> </tr> <tr> <td colspan="2"><hr/></td> </tr> <tr> <td>STG Gesamt:</td> <td>55,86 m²</td> </tr> <tr> <td>Gesamt WE2:</td> <td>130,61 m²</td> </tr> </table>	2 Schlafen1:	13,29 m ²	2 Schlafen2:	18,59 m ²	2 Bad:	8,48 m ²	2 Galerie:	7,94 m ²	<hr/>		2 DT1(10,00m ² /2)	5,00 m ²	2 DT2(5,19m ² /2)	2,56 m ²	<hr/>		STG Gesamt:	55,86 m ²	Gesamt WE2:	130,61 m²
2 Schlafen1:	13,29 m ²																				
2 Schlafen2:	18,59 m ²																				
2 Bad:	8,48 m ²																				
2 Galerie:	7,94 m ²																				
<hr/>																					
2 DT1(10,00m ² /2)	5,00 m ²																				
2 DT2(5,19m ² /2)	2,56 m ²																				
<hr/>																					
STG Gesamt:	55,86 m ²																				
Gesamt WE2:	130,61 m²																				
<p>Die Angaben beruhen auf dem aktuellen Planungsstand. Änderungen vorbehalten. Aus statischen, konstruktiven Gründen können Wandstärken variieren. Alle Maßangaben sind Rohbaumaße; Putzabzug, Wandaufbau und die Toleranzen im Hochbau sind zu berücksichtigen. Möblierung und Einbauküche nicht enthalten.</p> <p style="text-align: right;">2024-09-19</p>																					

Steinberg 30

Wedel

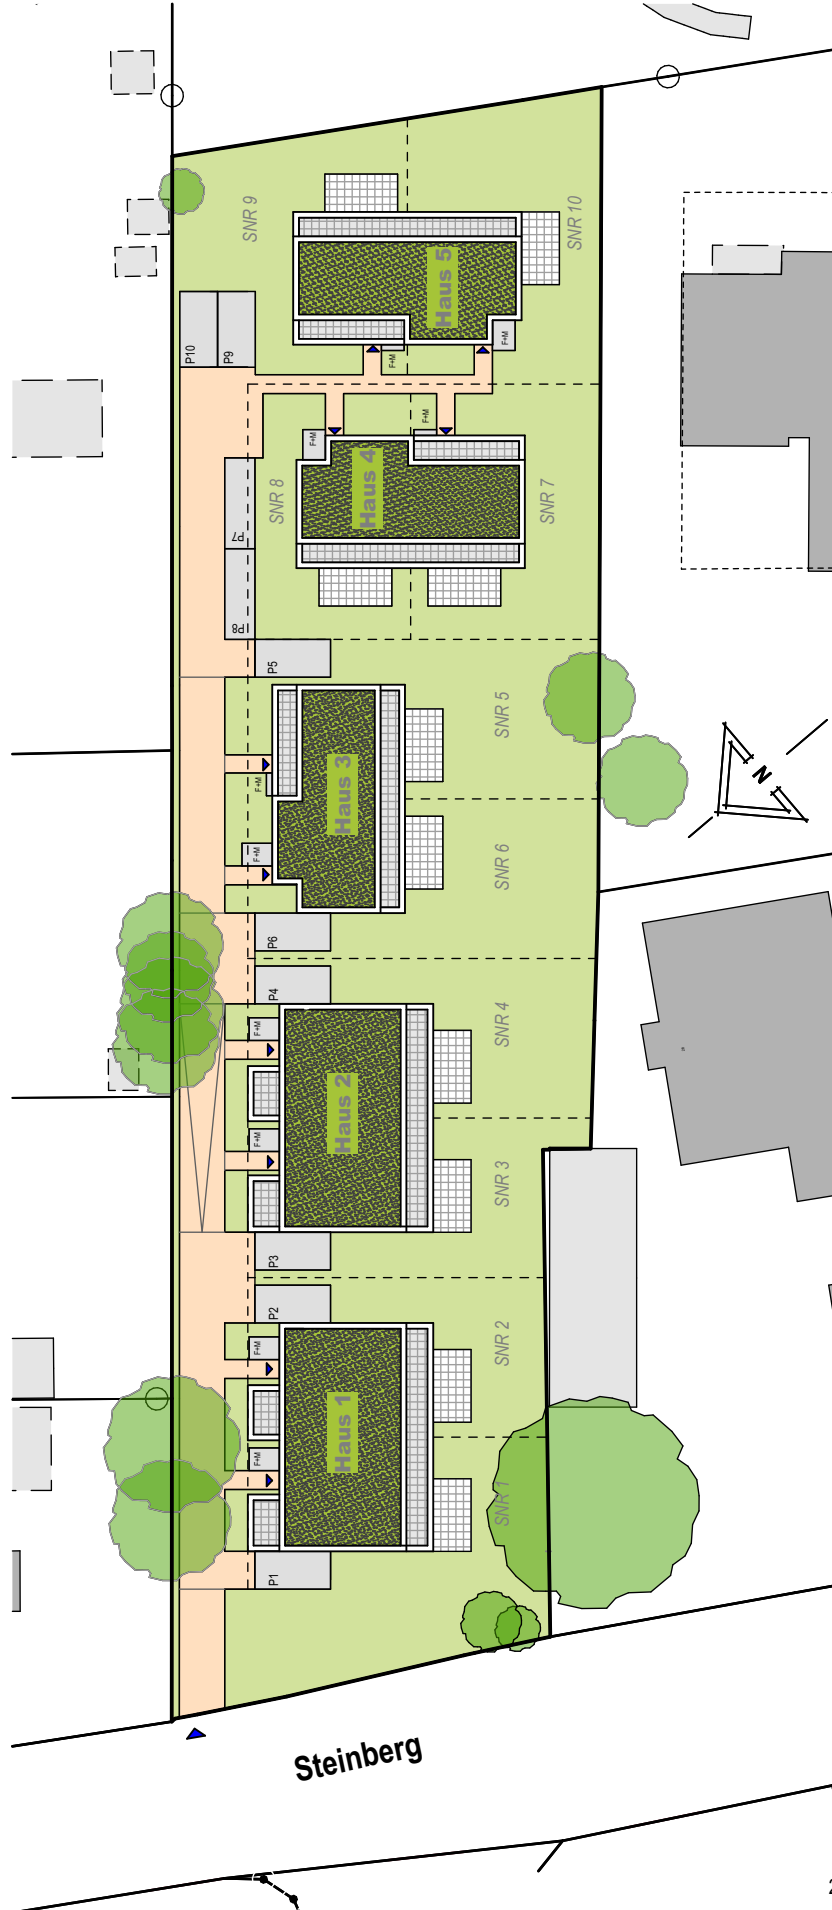

Lageplan
1:500

15.10.2024

FELDSIEN ARCHITEKT BDA
PartGmbH

Am Schaafredder 8
24568 Kaltenkirchen
Tel.: 04191-91700
architekten@feldsien.de